


AUKŠTO PLANAS 1:50


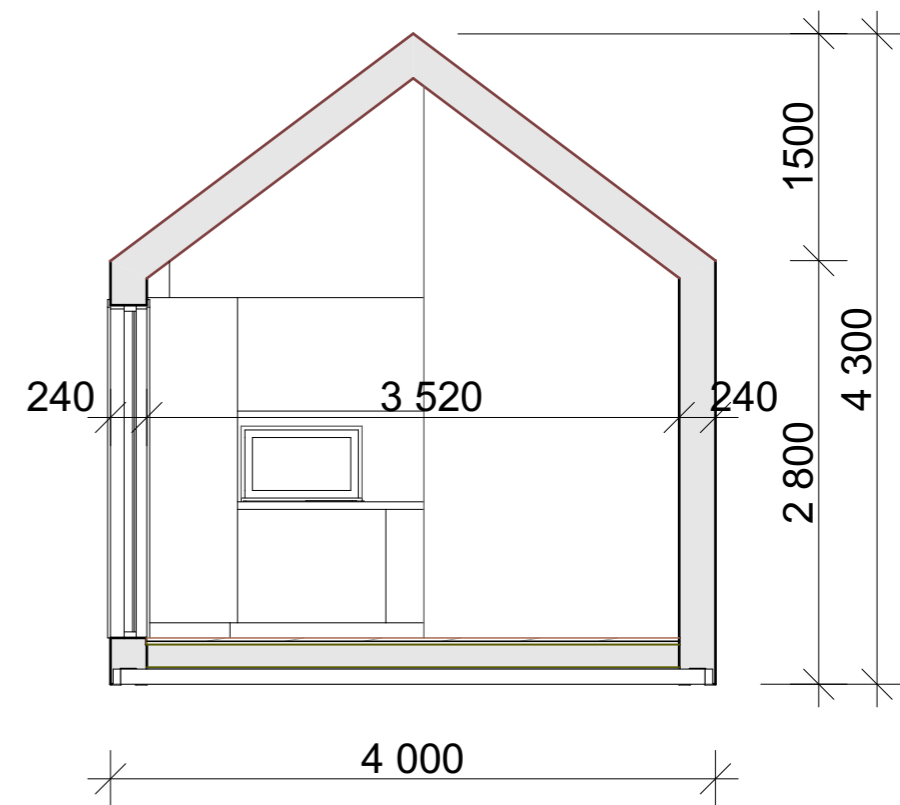


PJŪVIS 1:50

PATALPŪ EKSPLIKACIJA

Nr.	Pavadinimas	Plotas m2
AUKŠTO PLANAS		
01	Svetainė	16,13
02	Virtuvē	5,83
03	San.patalpa	3,87
		25,83 m <sup>2</sup>



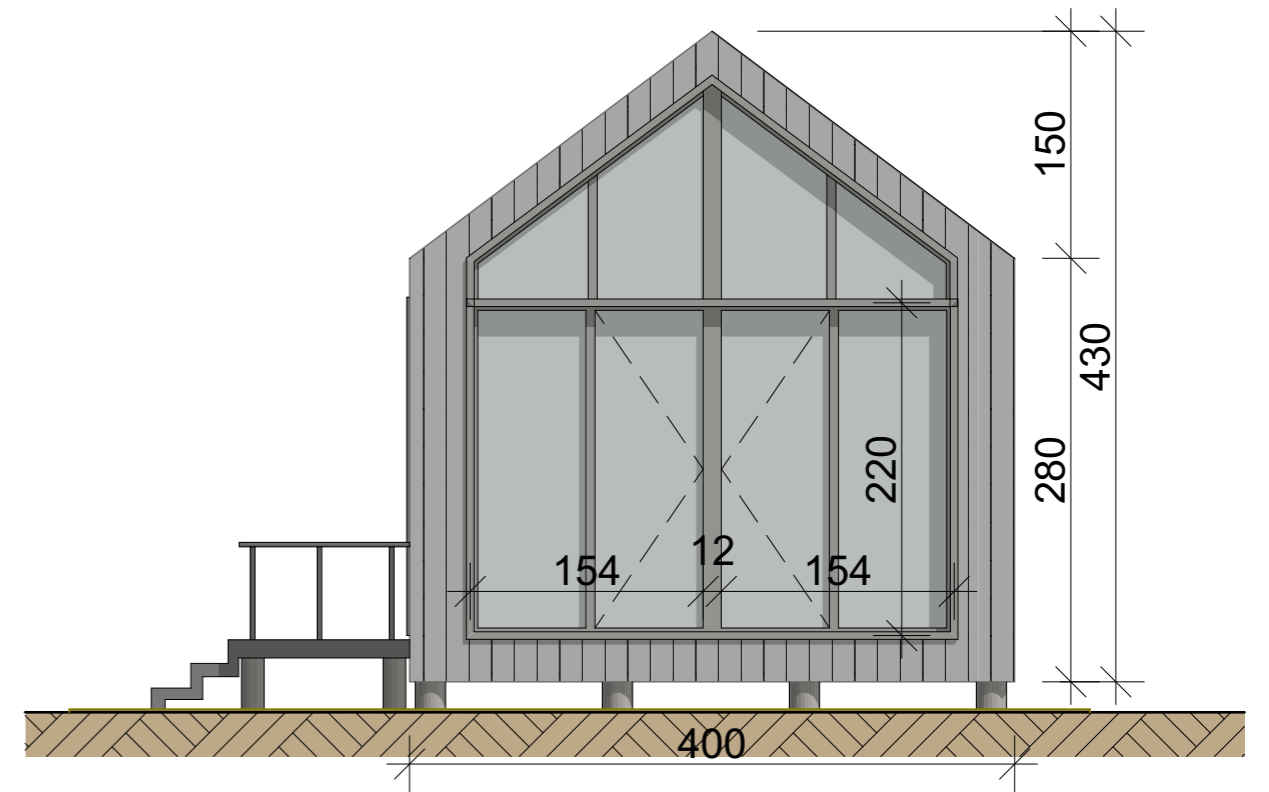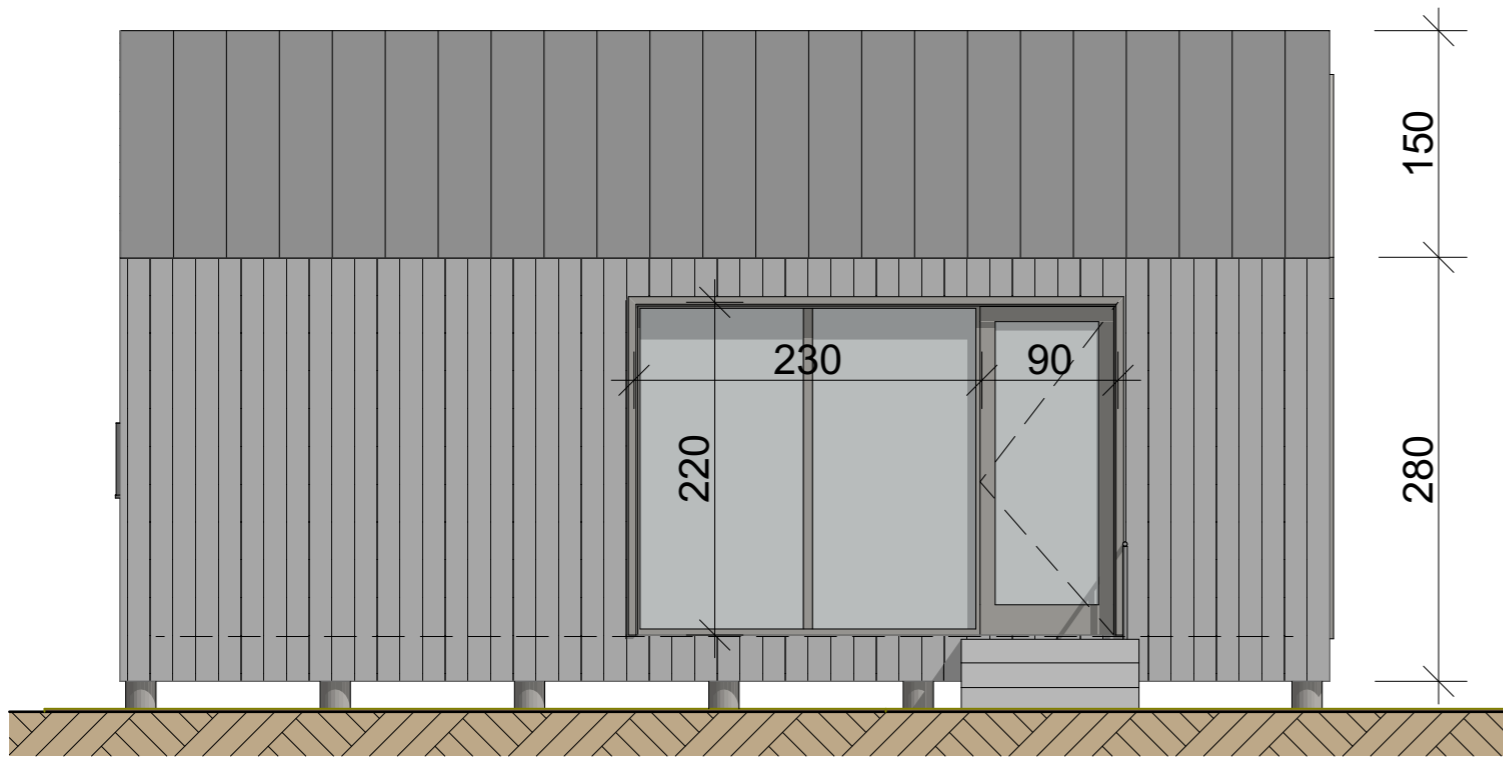

FASADAI

