




PATALPŲ EKSPLIKACIJA



Nr.	Pavadinimas	Plotas m2
AUKŠTO PLANAS		
01	Svetainė	20,52
02	Kambarys	8,75
03	San.patalpa	2,95
		32,22 m ²

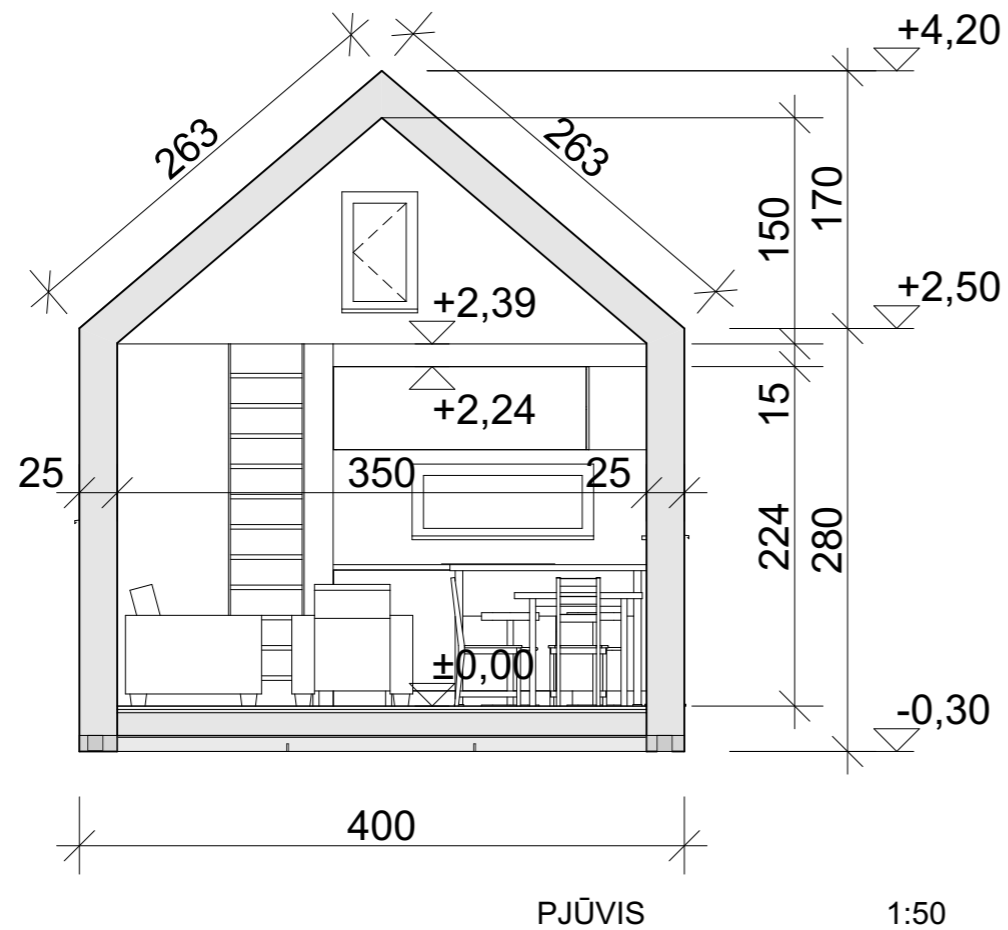

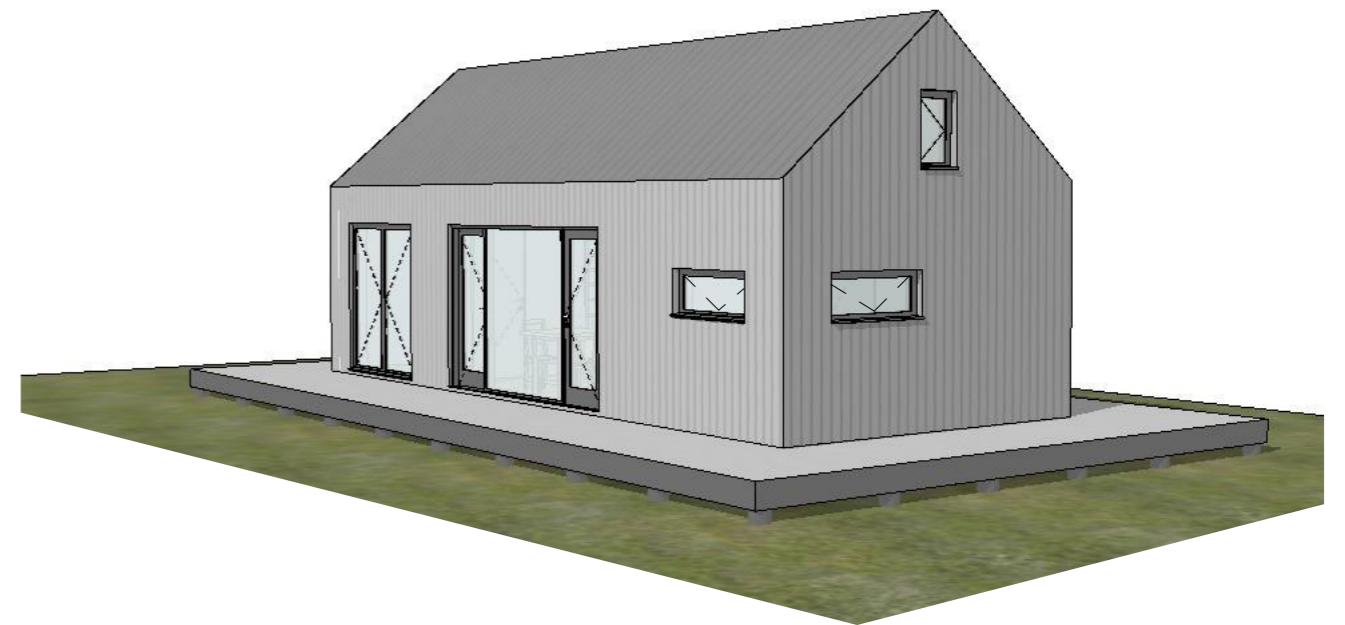

PASTATO VAIZDAS_3D

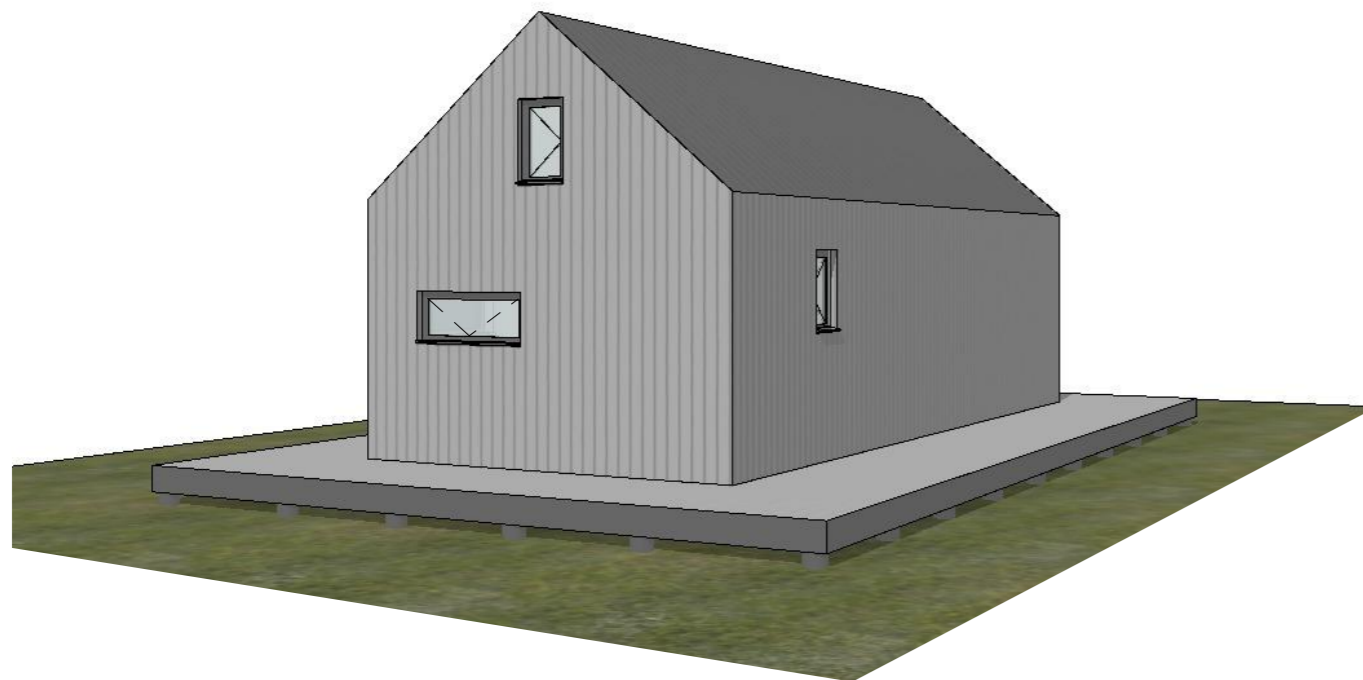

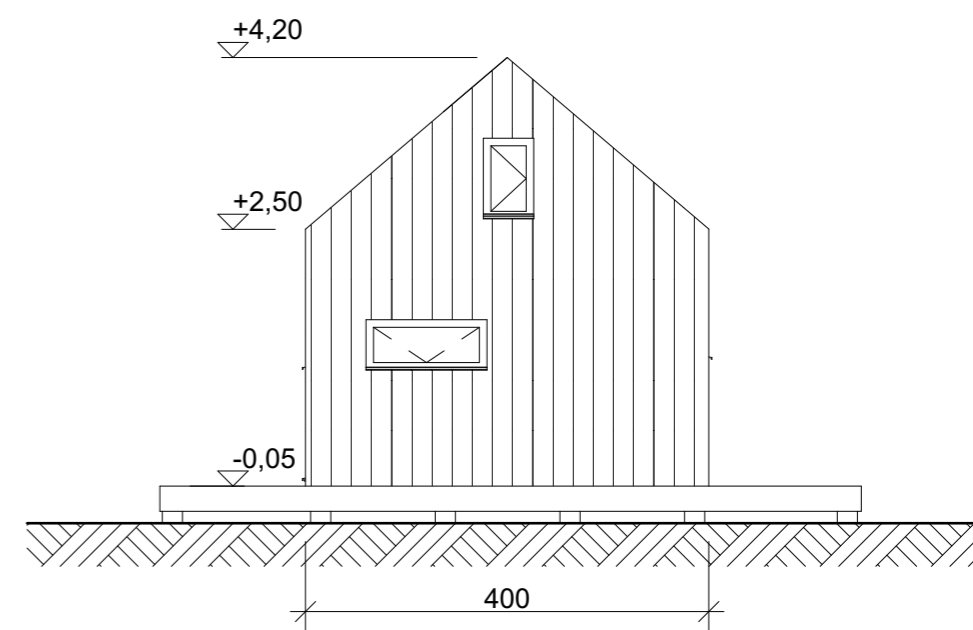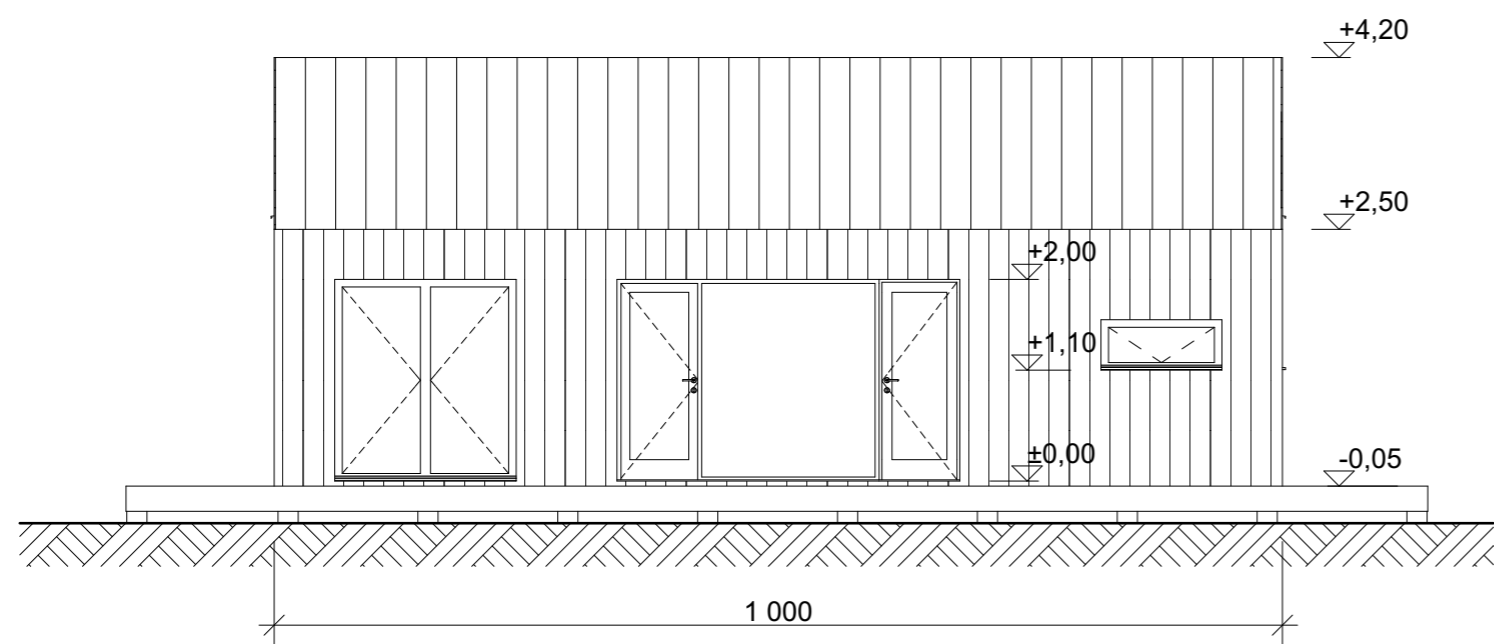

FASADAI

1:75

