



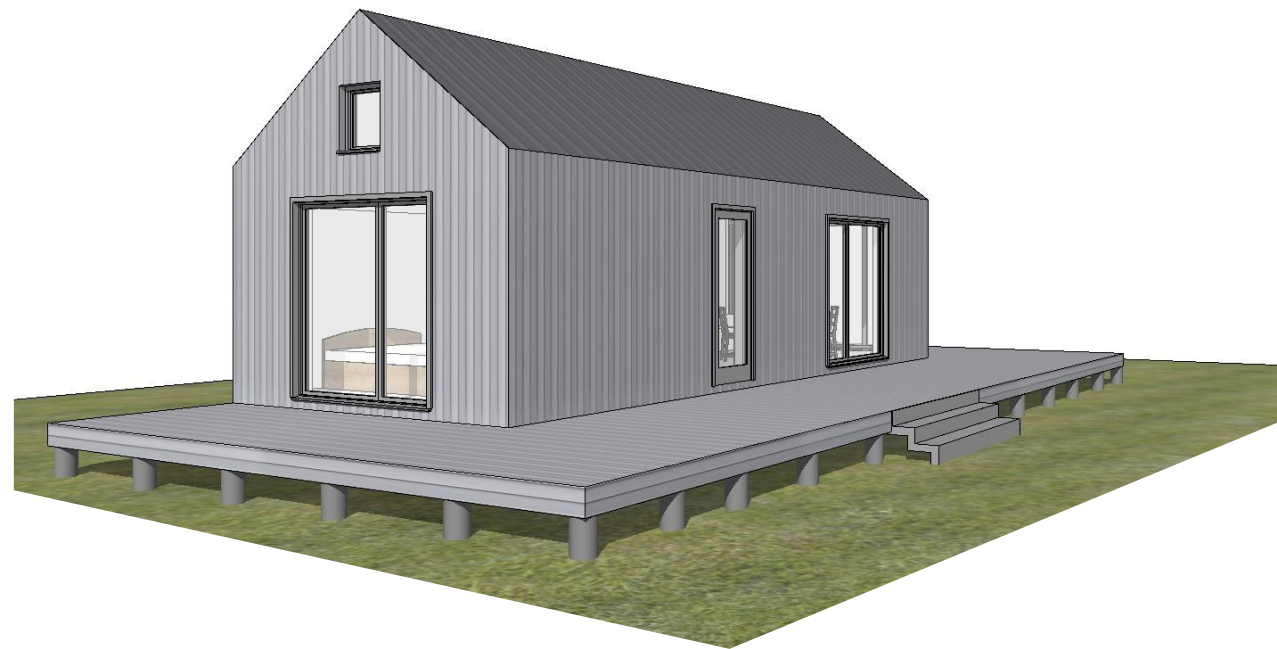
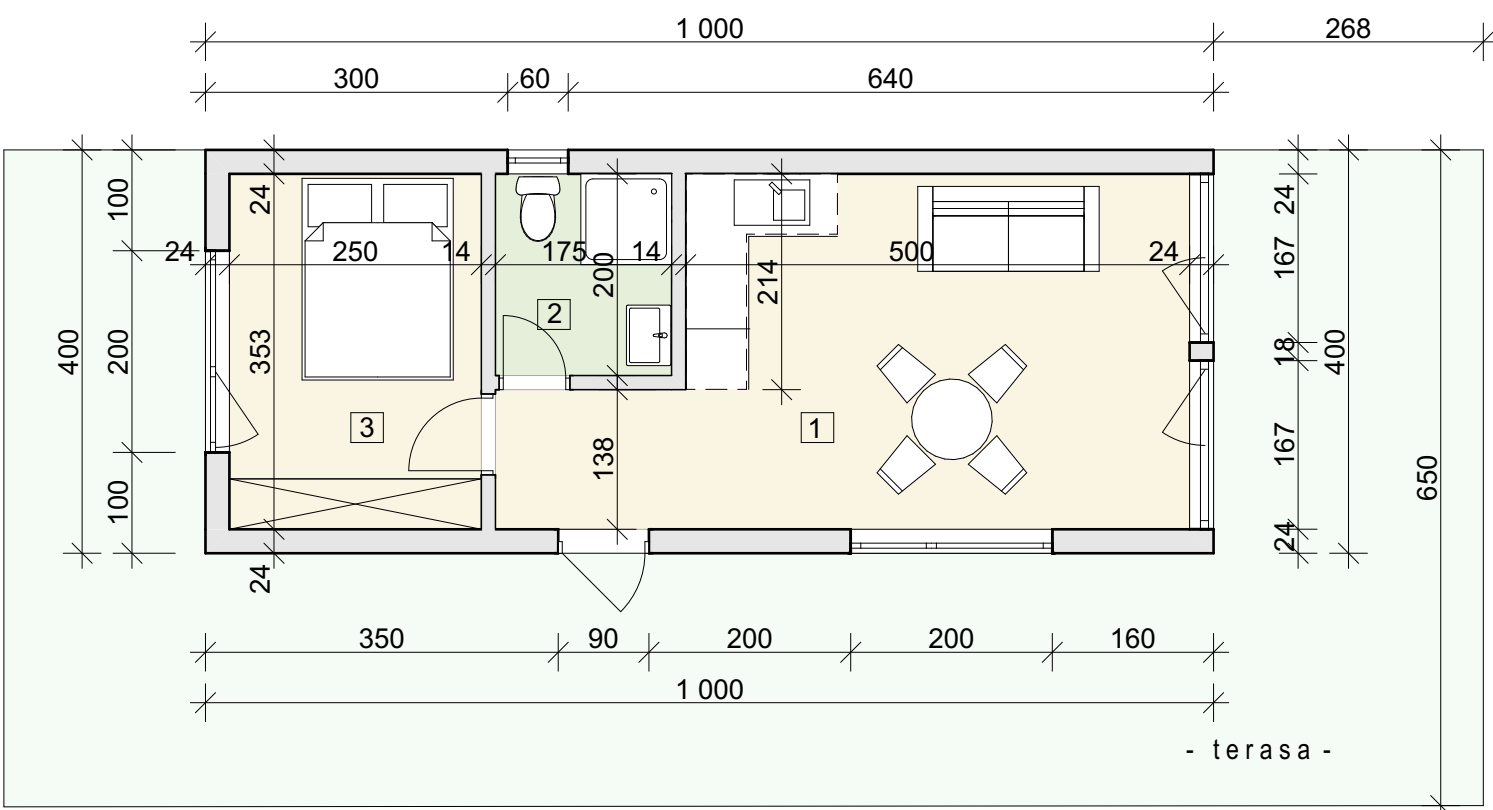
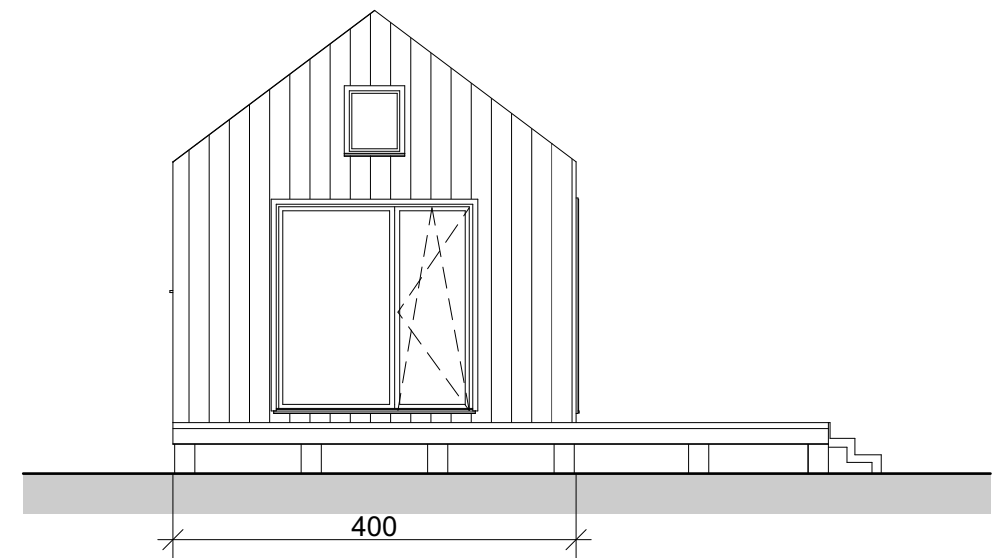


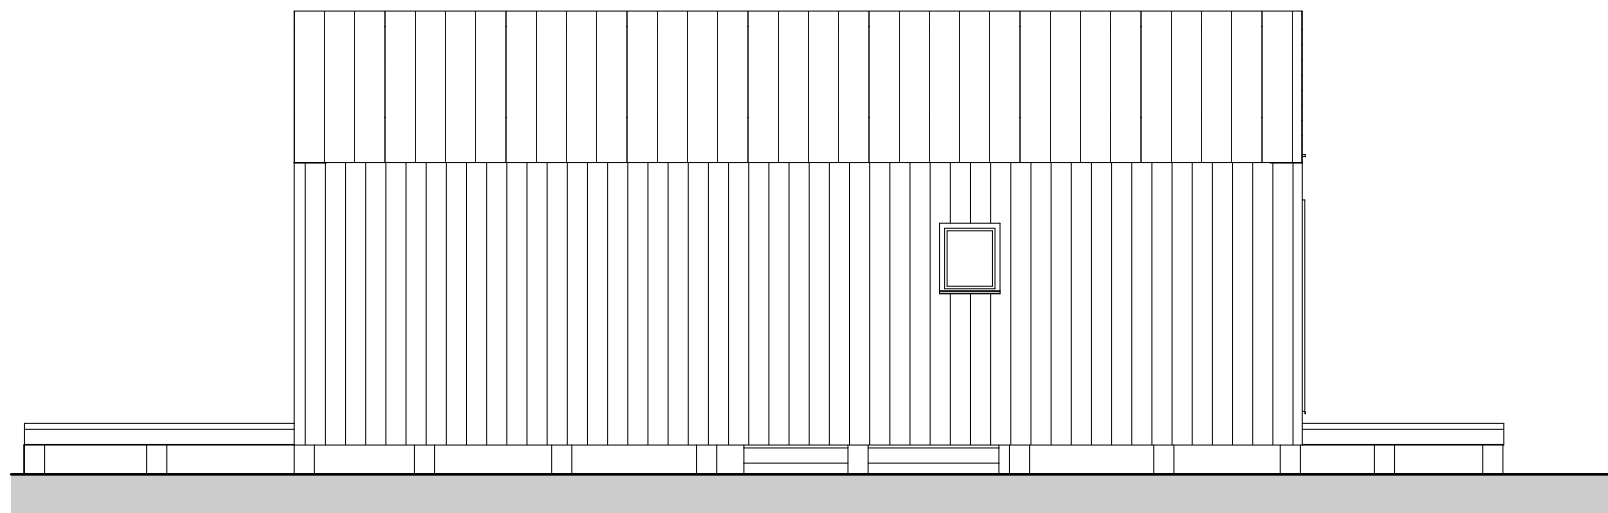

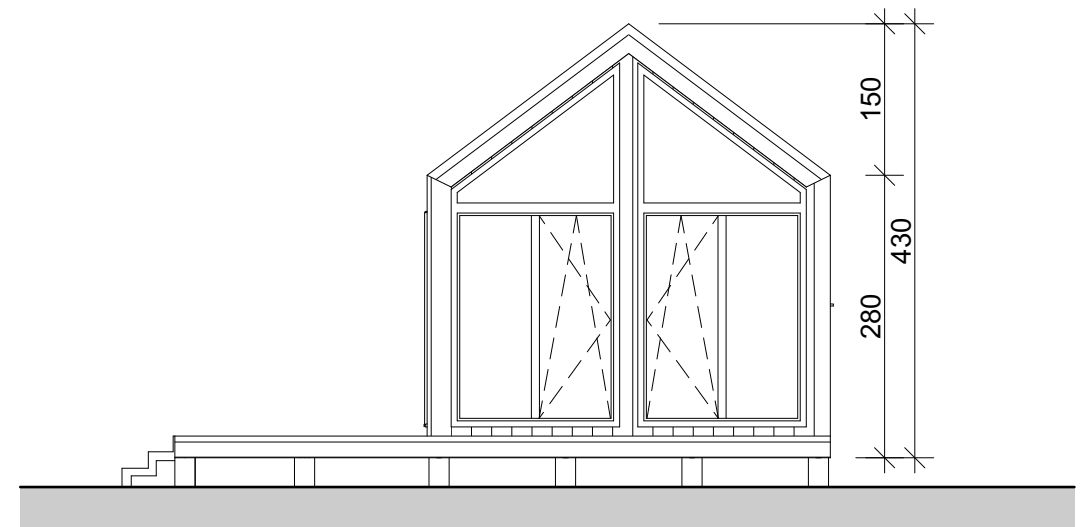


PATALPŲ EKSPLIKACIJA		
Nr.	Pavadinimas	Plotas m2
AUKŠTO PLANAS		
1	Svetainė	20,24
2	San.patalpa	3,49
3	Miegamasis	8,81
		32,54 m²

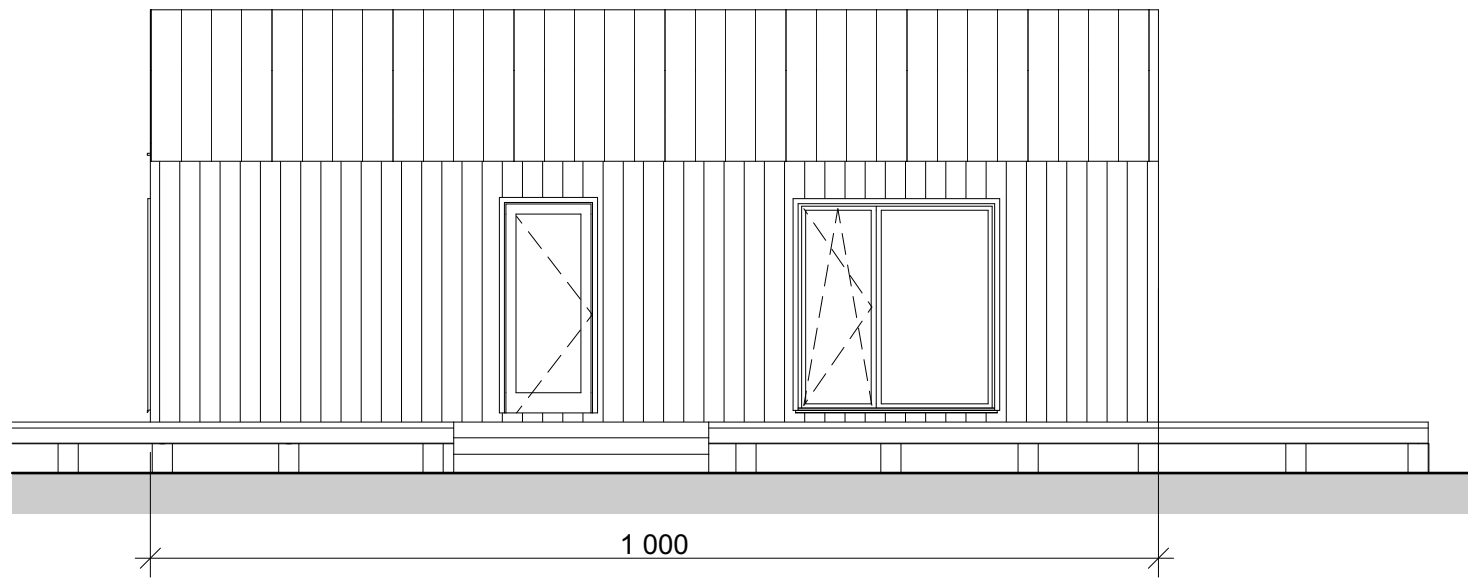

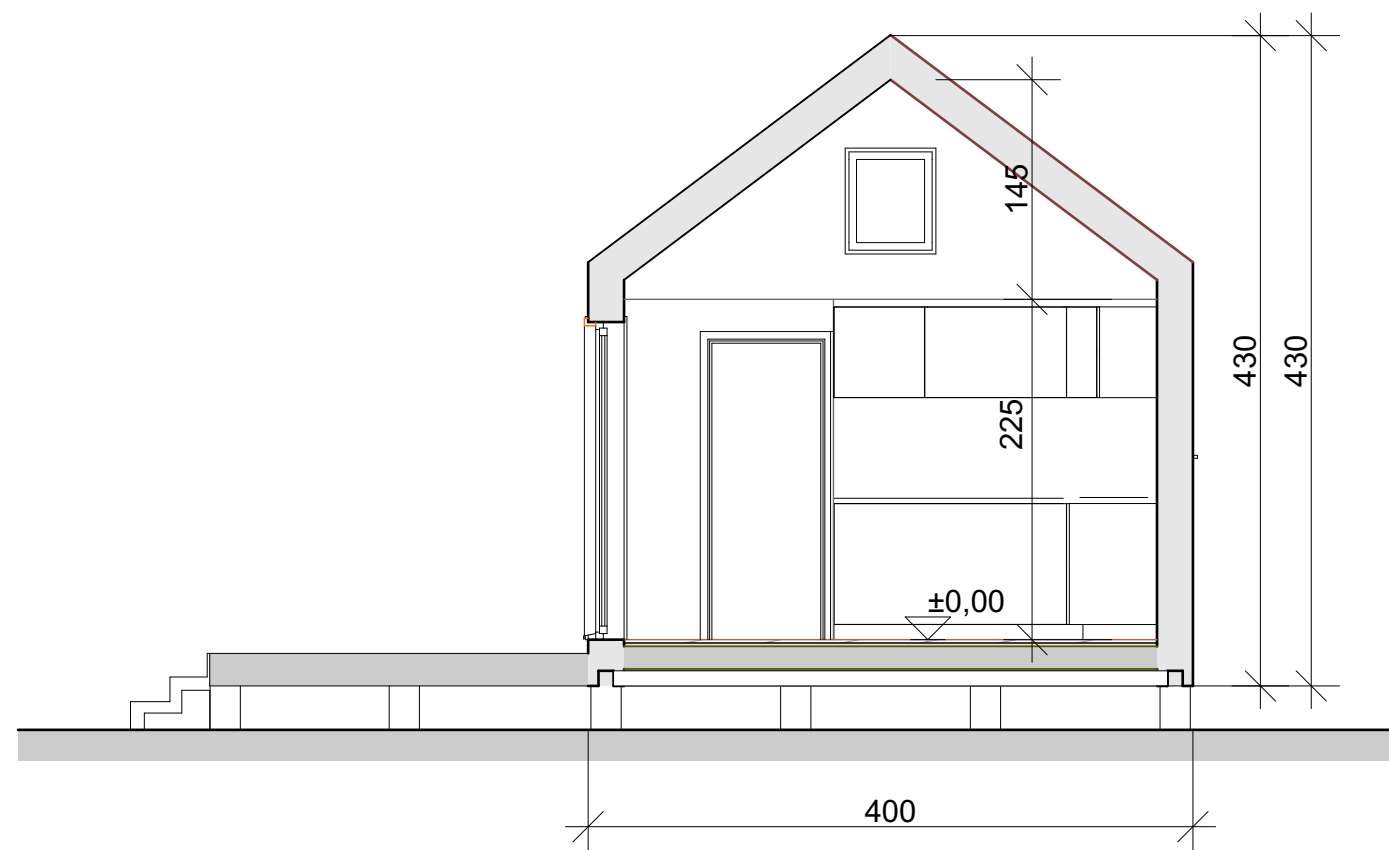

PJŪVIS 1-1 1:50

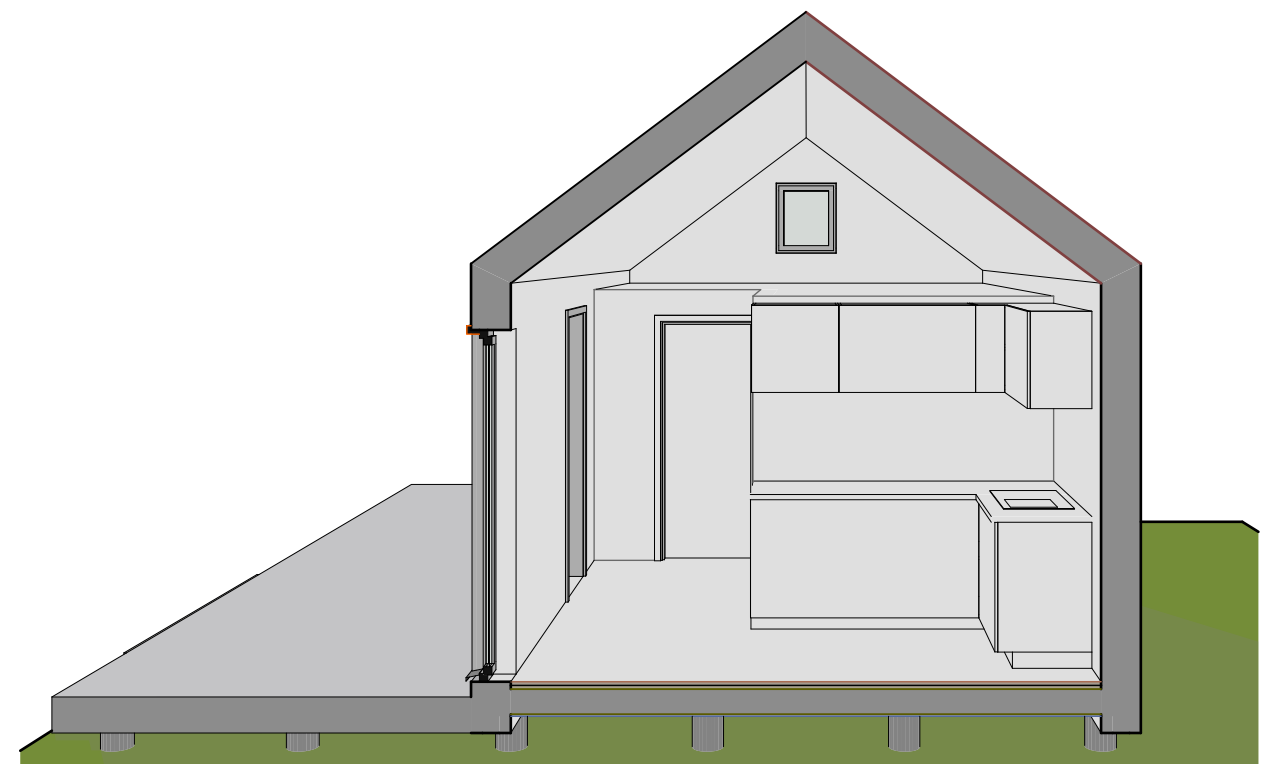

PJŪVIS 3D